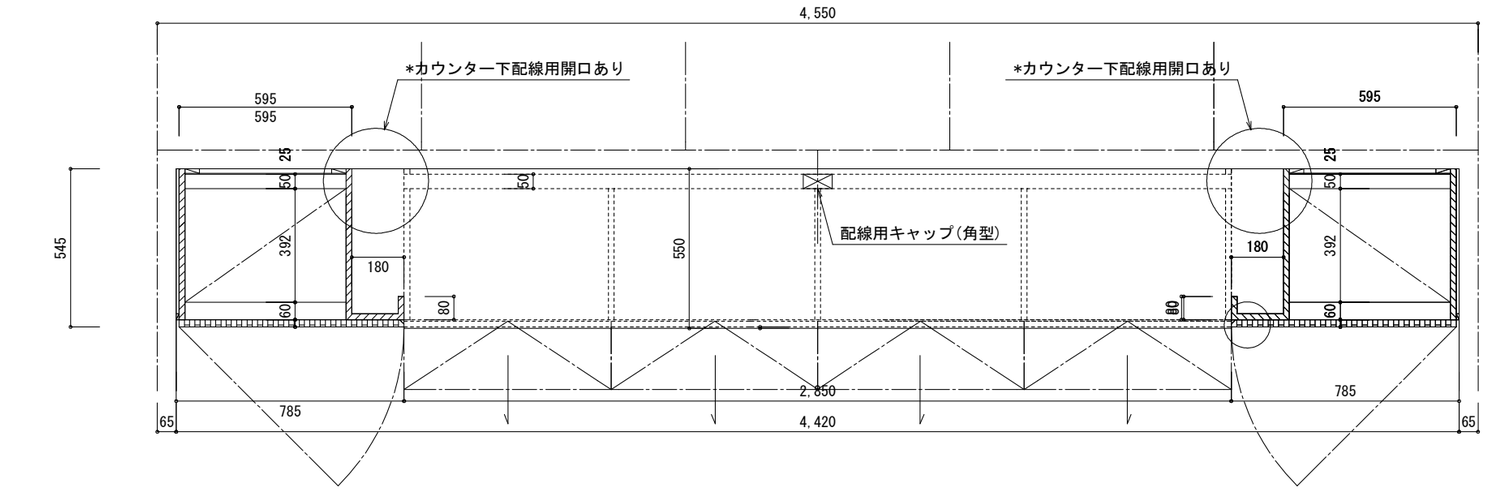
4,550
*カウンター下配線用開口あり
*カウンター下配線用開口あり
595
595
595
25
50
50
50
25
545
392
180
60
80
550
配線用キャップ(角型)
180
392
60
80
2,850
785
785
65
4,420
65

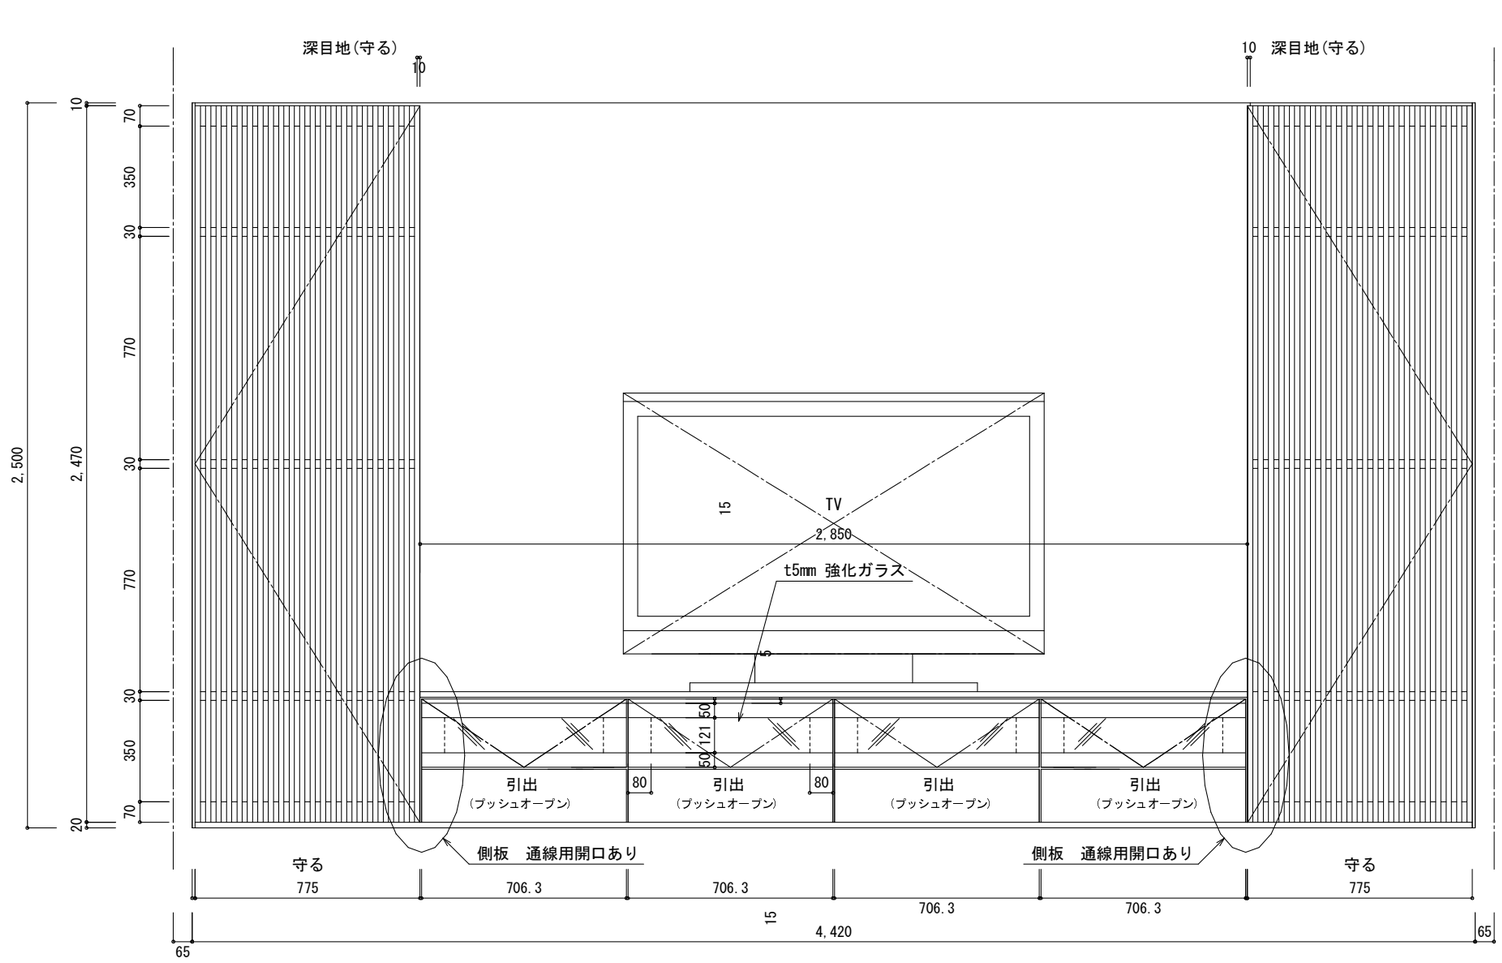
深目地(守る)
10
10
深目地(守る)
10
70
350
30
770
30
770
30
350
70
20
2,500
2,470
15
TV
2,850
t5mm 強化ガラス
5
50
121
50
引出
(プッシュオープン)
80
引出
(プッシュオープン)
80
引出
(プッシュオープン)
引出
(プッシュオープン)
側板　通線用開口あり
側板　通線用開口あり
守る
775
706.3
706.3
706.3
706.3
守る
775
15
4,420
65
65

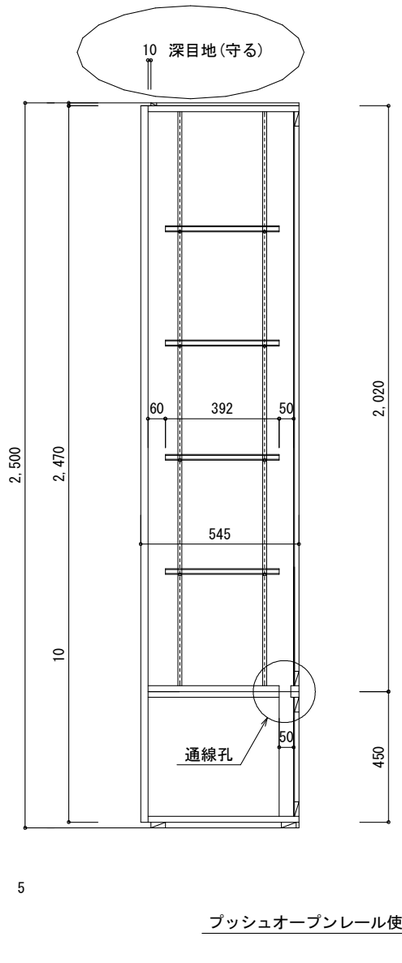
10　深目地(守る)
2,500
2,470
10
60
392
50
545
通線孔
50
2,020
450

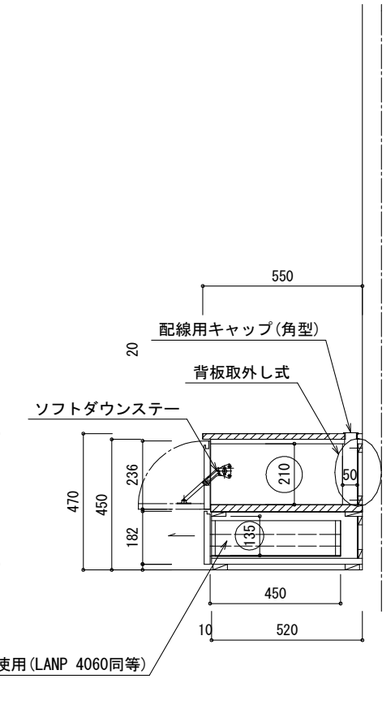
550
配線用キャップ(角型)
20
背板取外し式
ソフトダウンステー
470
450
236
182
210
50
135
450
10
520
プッシュオープンレール使用(LANP 4060同等)